


AruKas

アルカスホール

舞台平面図【多目的】 1/100(A4)

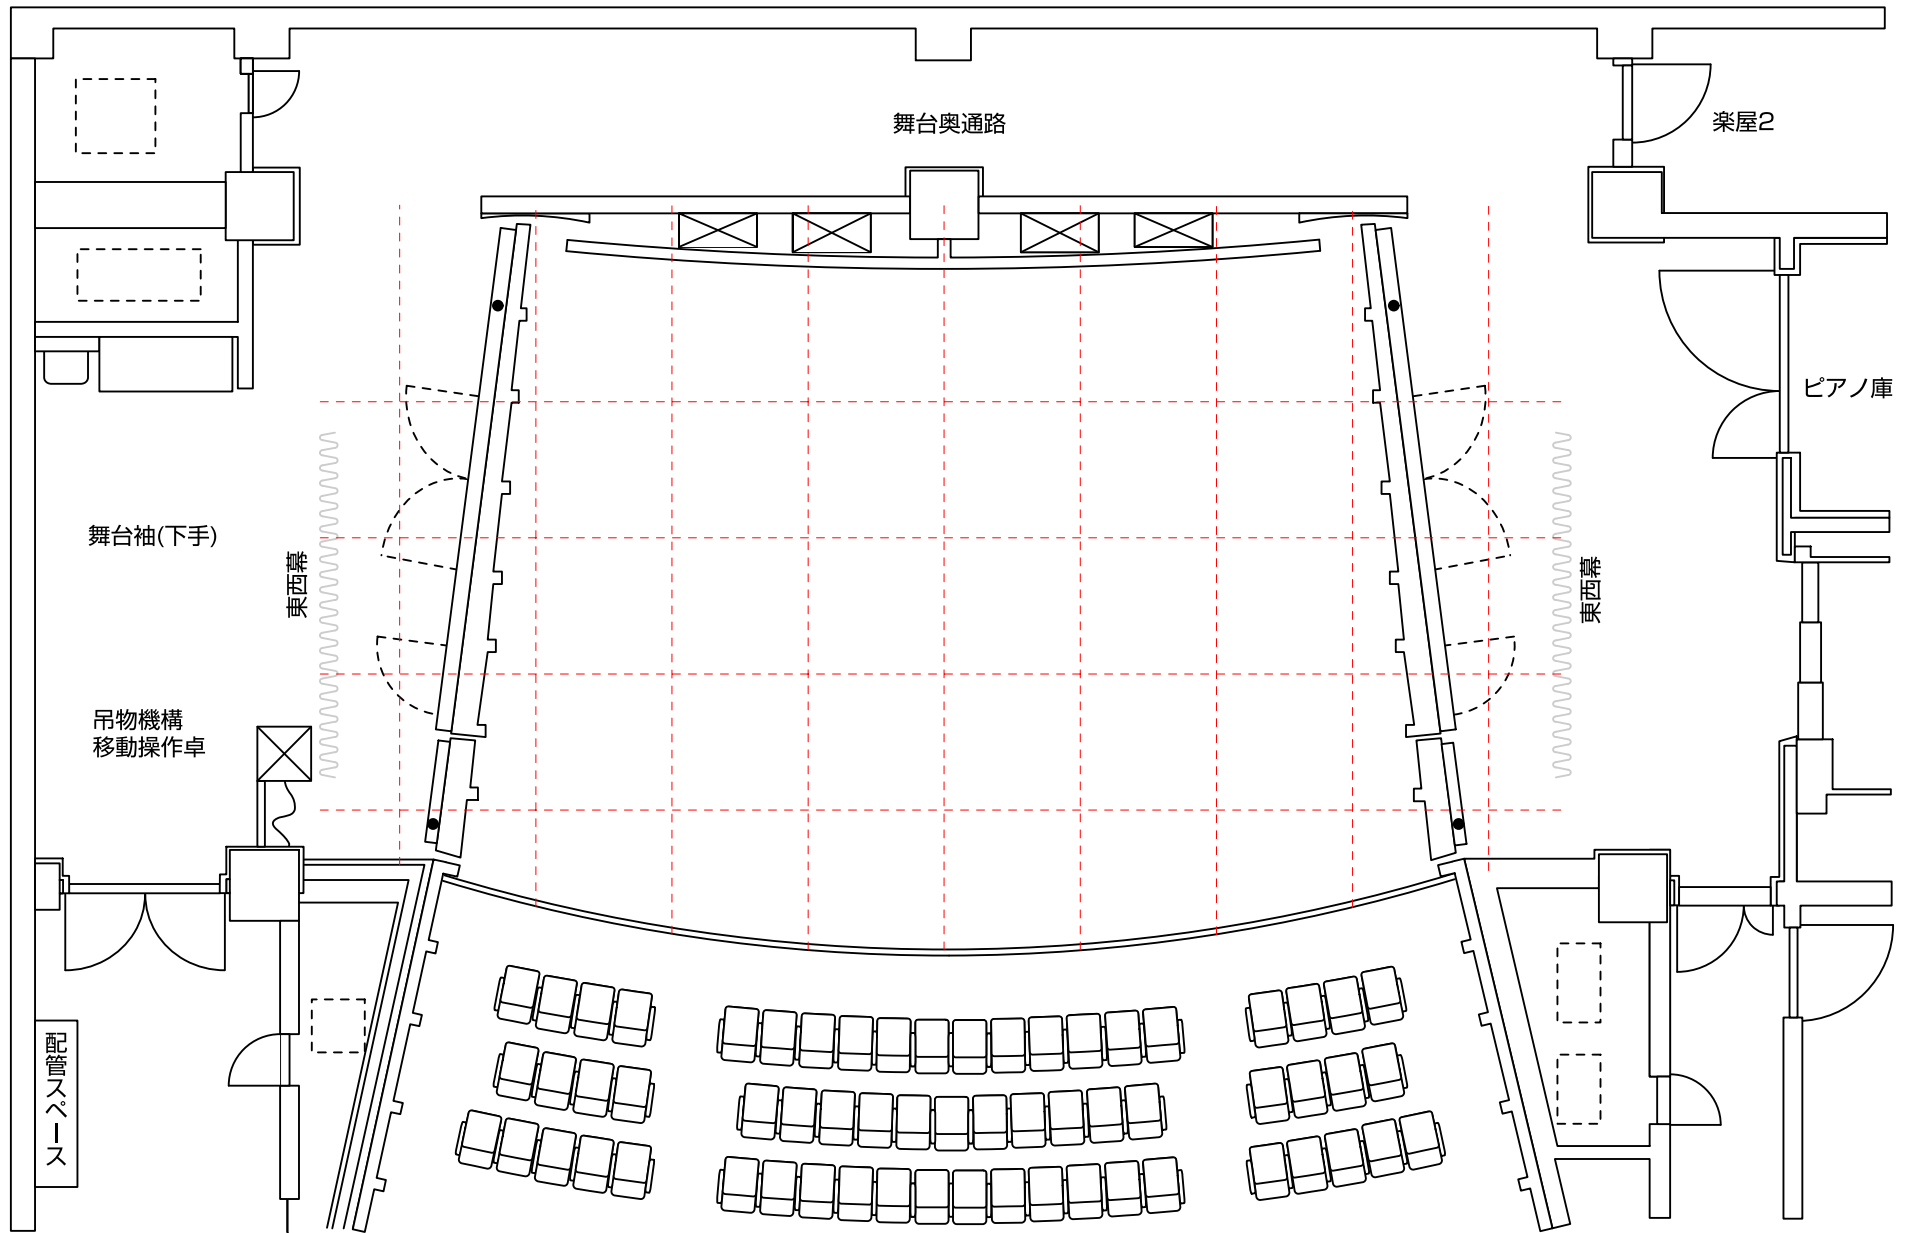

AruKas

アルカスホール

舞台平面図【反響板】 1/100(A4)